

# Plan de salle - corporatif


table ronde (8 personnes)



Salle de bain des femmes

Salle de bain des hommes

Entrée principale

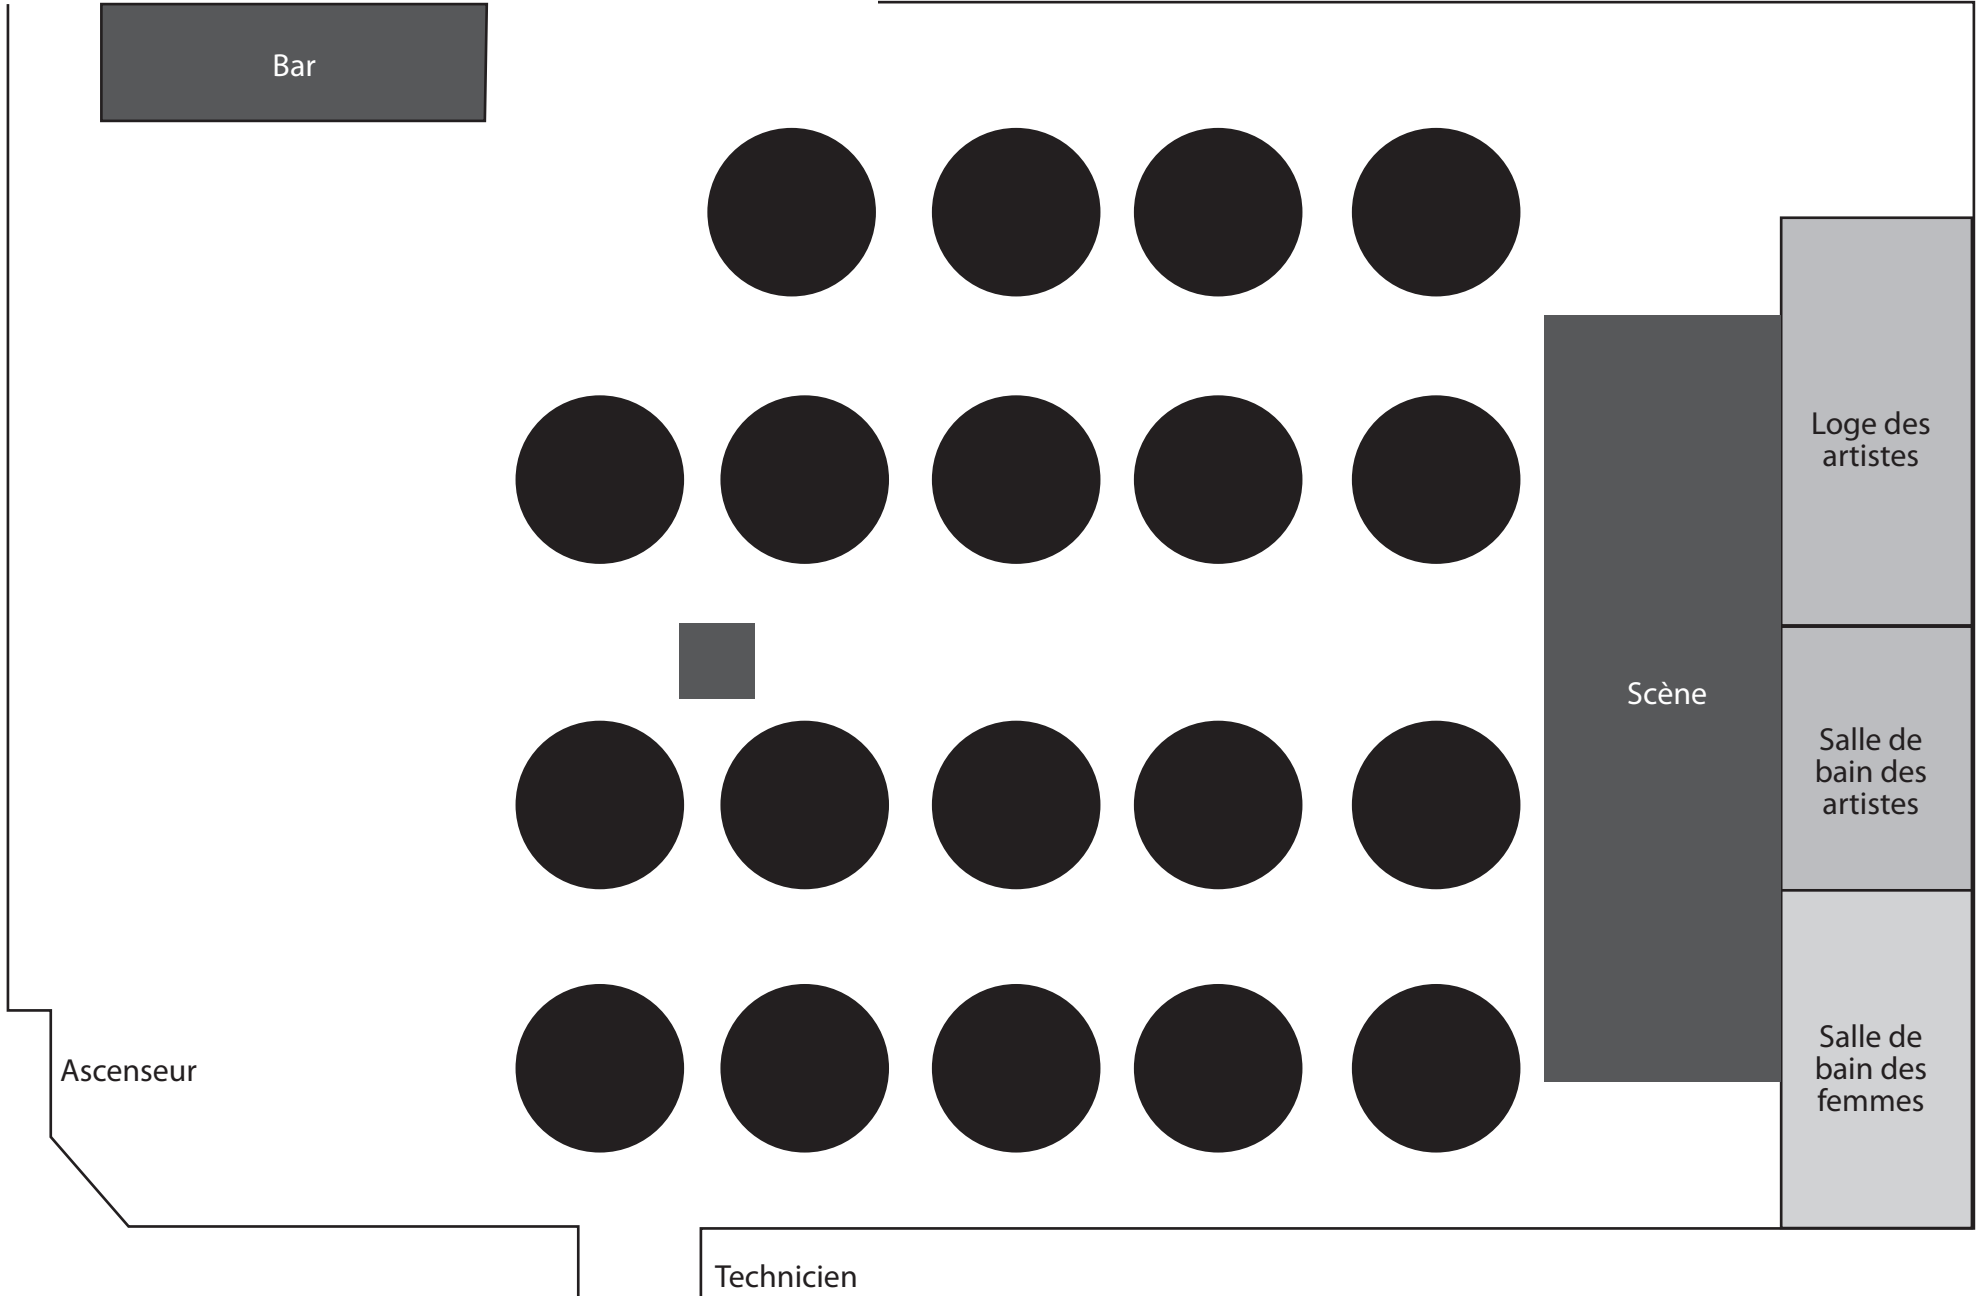

Ascenseur

Technicien

Loge des artistes

Salle de bain des artistes

Salle de bain des femmes

Scène

Bar